


名称	仕様	記号
仮囲い1	成形鋼板 H=3.0m	—
仮囲い2	3'ド Fence H=1.8m	—
キヤスターゲート	W=4.0m×H=2.0m	HW
敷鉄板	W=1.5m×L=6.0m t=22	—
ゴムマット	W=1.0m×L=2.0m t=20	—
足場	枠組本足場 (W900) +養生シート	—
交通誘導員	B種 40人程度	—
グラウト補修	表層補修	—
工事動線		—
職員動線		—
児童 徒歩動線		—
給食搬入動線		—
建物内・建物間動線		—
一般の方動線		—
備考		

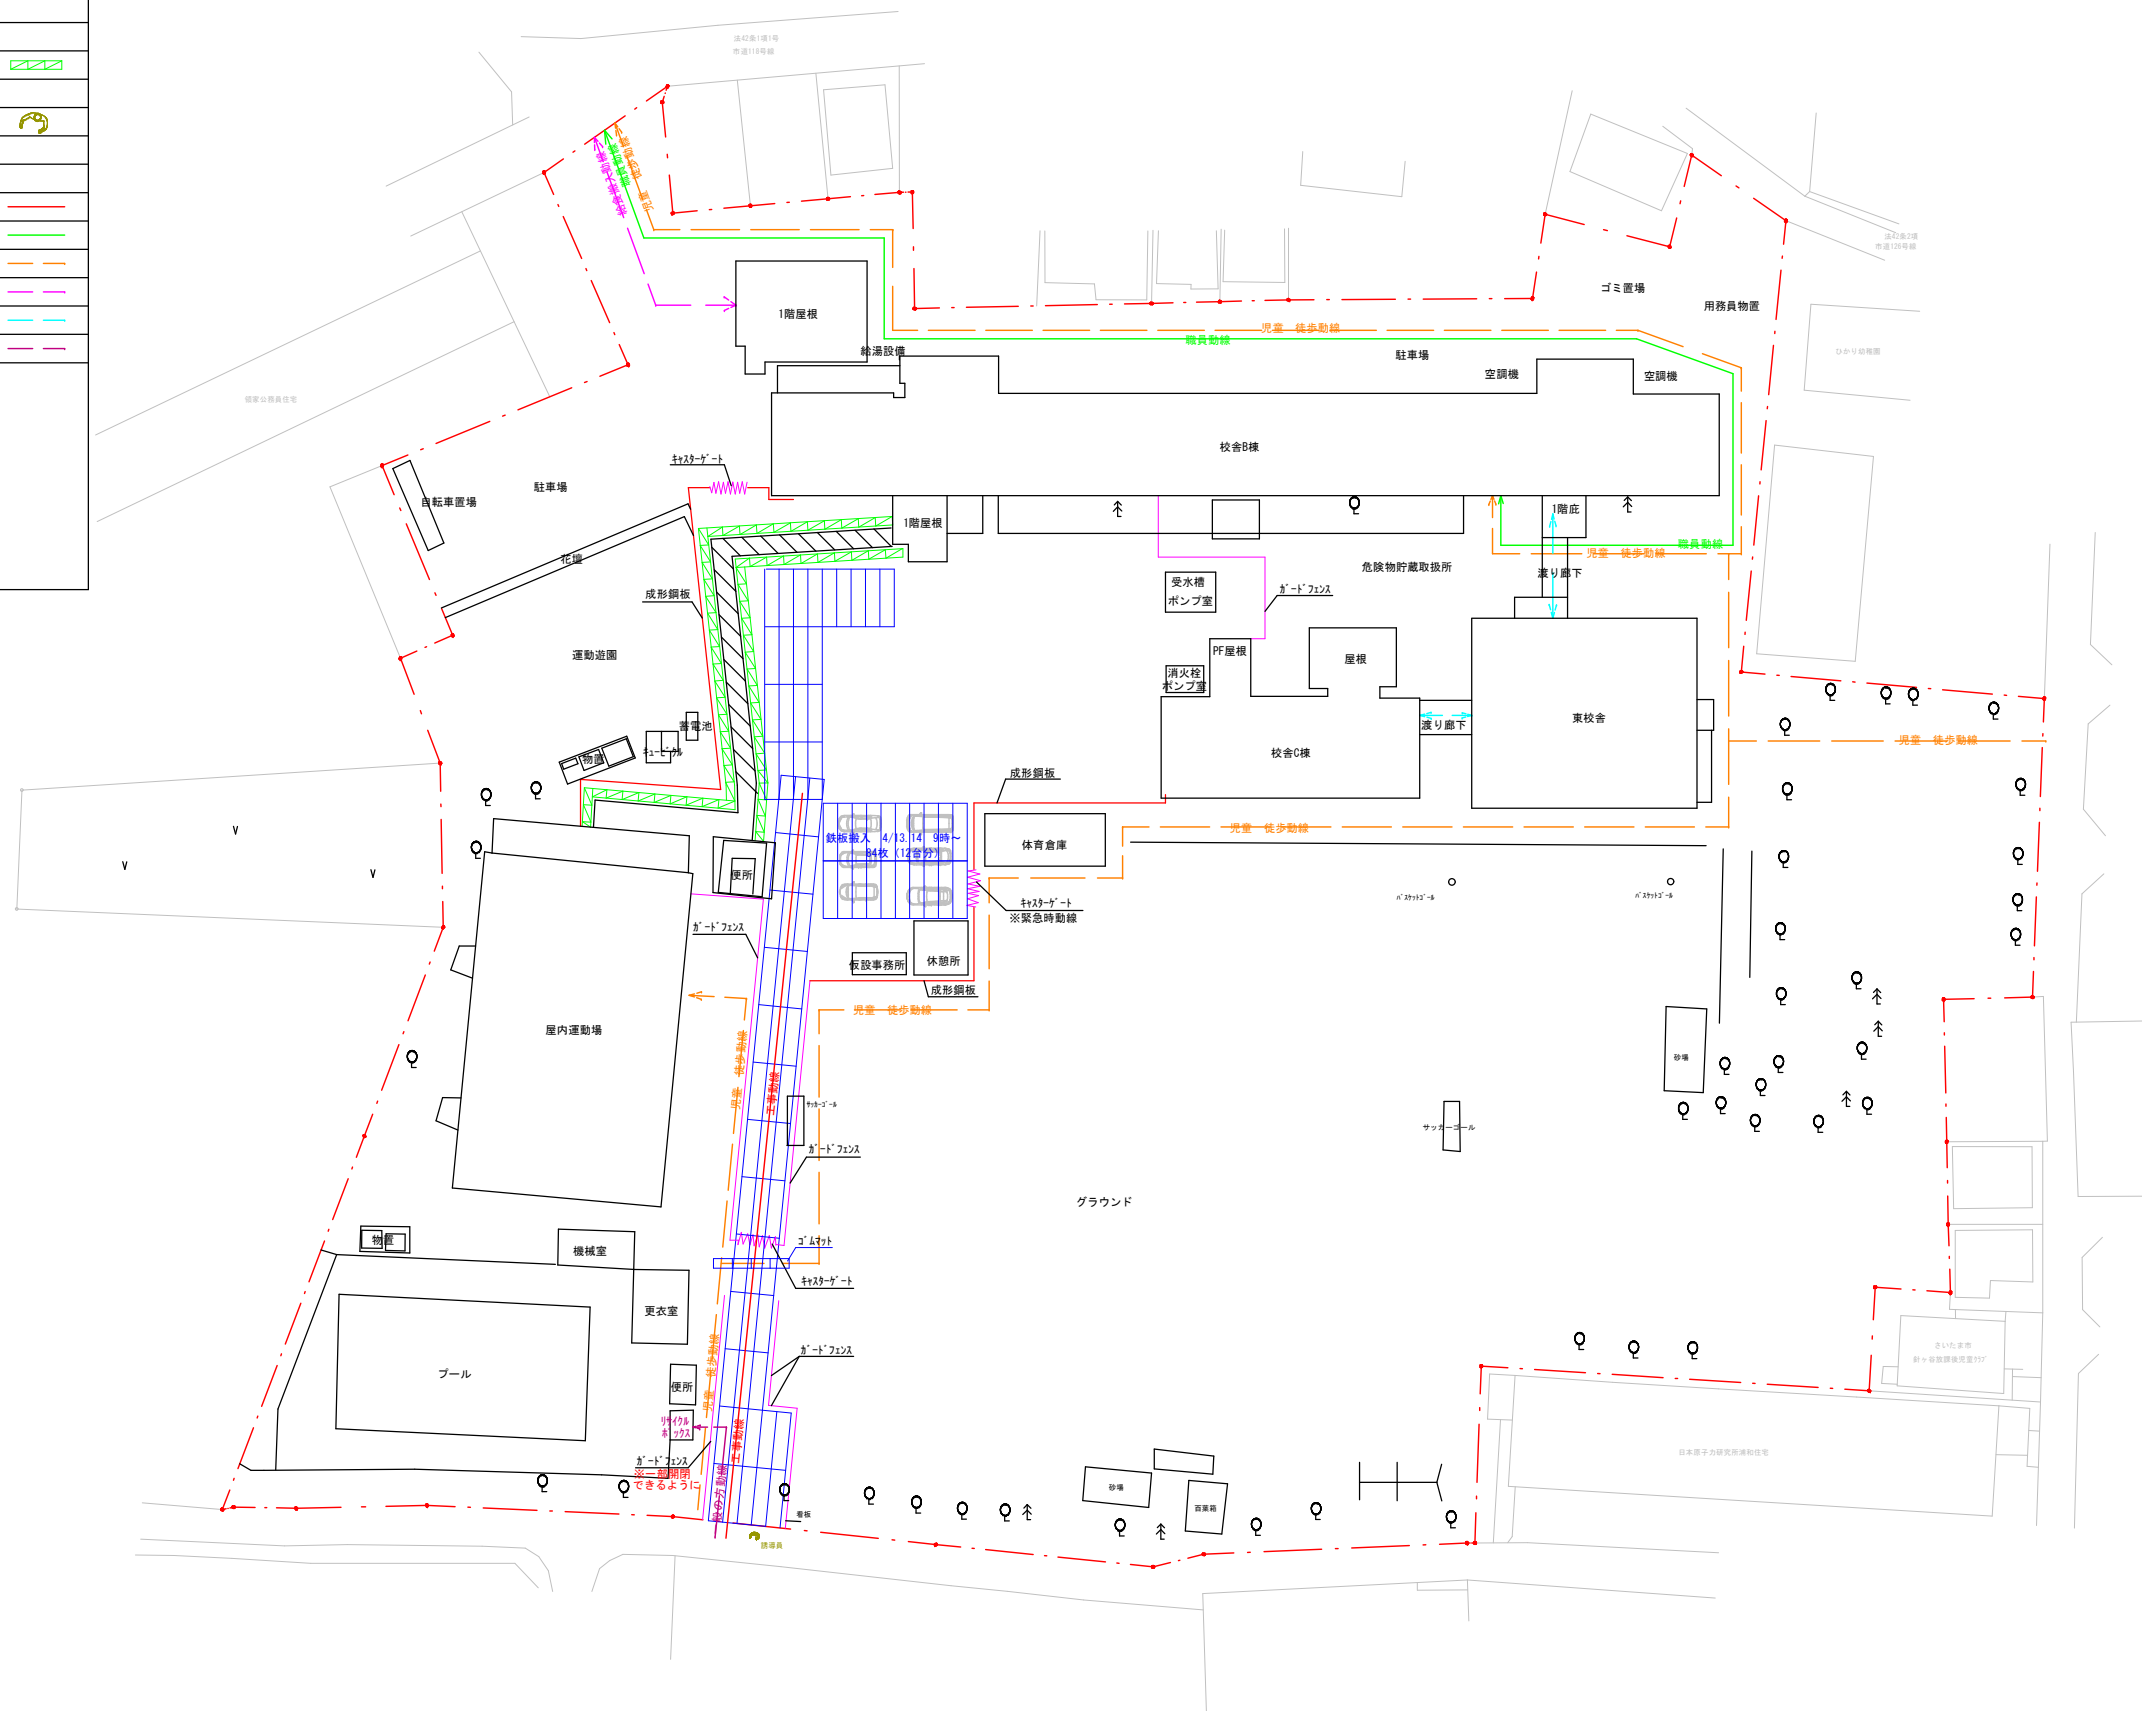

名称	仕様	記号
仮囲い1	成形鋼板 H=3.0m	—
仮囲い2	ガードフェンス H=1.8m	—
キヤタゲート	W=4.0m×H=2.0m	MW
敷鉄板	W=1.5m×L=6.0m t=22	□
コンクリート	W=1.0m×L=2.0m t=20	□
足場	枠組本足場 (W900) +養生シート	■
交通誘導員	B種 40人程度	
ガード補修	表層補修	
工事動線		—
職員動線		—
児童 徒歩動線		—
給食搬入動線		—
建物内・建物間動線		—
備考		

