

■凡例

名称	仕様	記号	数量(参考)	期間
仮囲い1	成形鋼板 H=2.0m	---	46.4 m	300日
仮囲い1	成形鋼板 H=2.0m	---	46.0 m	130日
仮囲い2	ガードフェンス H=1.8m	-----	32.4 m	300日
仮囲い2	ガードフェンス H=1.8m	-----	140 m	130日
仮囲い2	ガードフェンス H=1.8m	-----	54.8 m	180日
キャスターゲート	W=6.0m	WM	1箇所	10ヶ月
キャスターゲート	W=4.0m	WM	1箇所	4か月
敷鉄板	W=1.5m×L=6.0m t=22	■	504㎡	300日
敷鉄板	W=1.5m×L=6.0m t=22	■	378㎡	130日
足場(校舎C棟3F)	枠組本足場(W900) + 養生シート	▨	—	4か月
足場(校舎C棟PHF)	枠組本足場(W900) + 養生シート	▨	—	4か月
交通誘導員	B種	人	396人	—
工事動線		⇄		
職員動線		⇄		
生徒・徒歩動線		⇄		
給食搬入動線		⇄		
建物内・建物間動線		⇄		


備考

- ・工事予定期間は2023年4月～2024年2月(11ヶ月間)とする。
- ・仮設計画・外部足場については必ず施工前に計画書を監督員に提出し、承諾を受けた後に着工すること。支障となる樹木又は設置物は剪定又は移設し、足場撤去後、復旧すること。
- ・工事車両の搬出入に当たり、交通誘導員等を配置し工事中の生徒や学校関係者等歩行者の安全を図ること。
- ・仮囲いの範囲については監督員とよく協議の上設置すること。
- ・数量は参考であり、実際に必要となる工事を行うこと。
- ・工事範囲内において工事に影響があるものは監督員と協議の上、移設又は解体・撤去処分とする。
- ・仮囲いには必要に応じて出入口を設置すること。

▨ : 解体建築物(本工事)
▨ : 改修建築物(本工事)

▨ : 工事範囲
工事期間中
▨ : 工事範囲
2学期以降
▨ : 工事範囲
夏休みまで

さいたま市
浦和区
領家七丁目

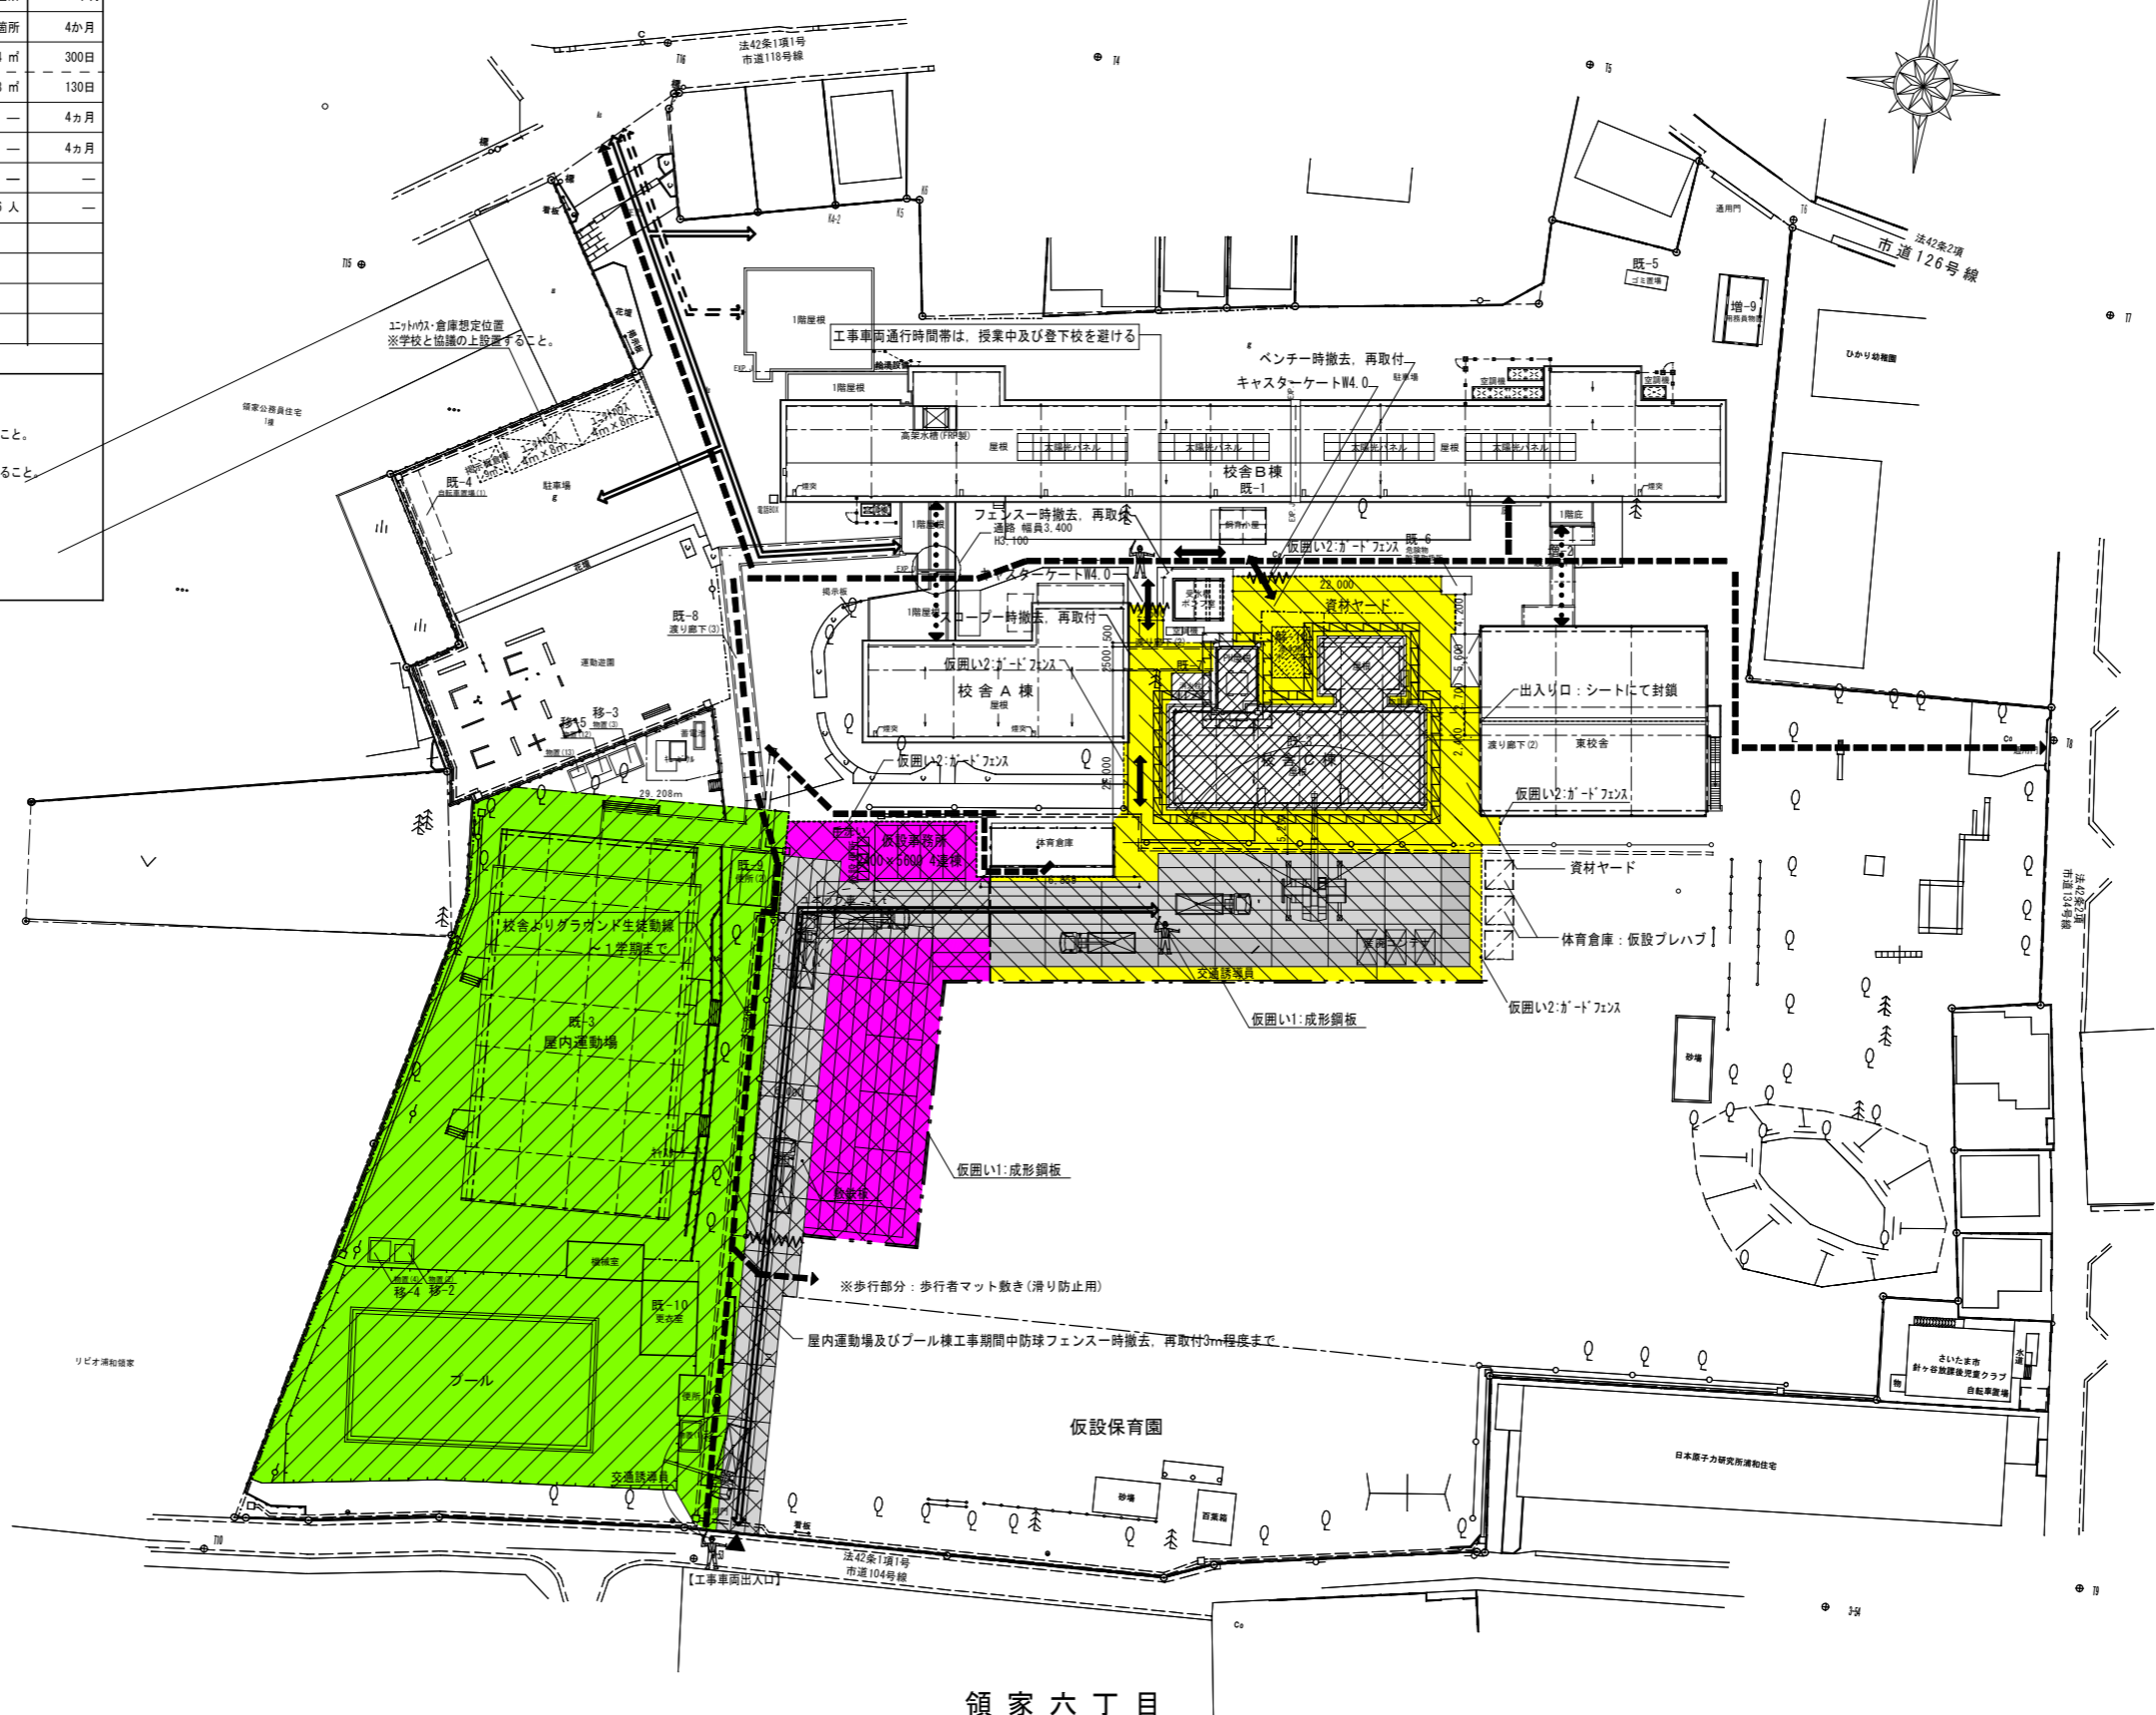

領家六丁目

さいたま市立針ヶ谷小学校(17・19・27・28・29棟)
リフレッシュ改修(建築)工事

図面名	仮設計画図(参考図)	図面種別	
縮尺		図面番号	