■凡例

名称	仕様	記号	名称	仕様	記号
仮囲い1	成形鋼板 H=3.0m		騒音振動計		
仮囲い2	ガードフェンス H=1.8m		交通誘導員	B種	
			ｸﾞﾗｳﾝﾄﾞ補修	表層補修	
ジャバラゲート	W=5.6m×H=4.5m				
			工事動線		
敷鉄板	W=1.5m×L=6.0m t=22		職員動線		
足場[校舎A棟2F]	枠組本足場(W900) + 防音ﾊﾟﾈﾙ		児童 徒歩動線		
足場[校舎A棟1F]	枠組本足場(W900) + 防音ﾊﾟﾈﾙ		給食搬入動線		
	足場廻り床養生		建物内・建物間動線		

：解体建築物(本工事)

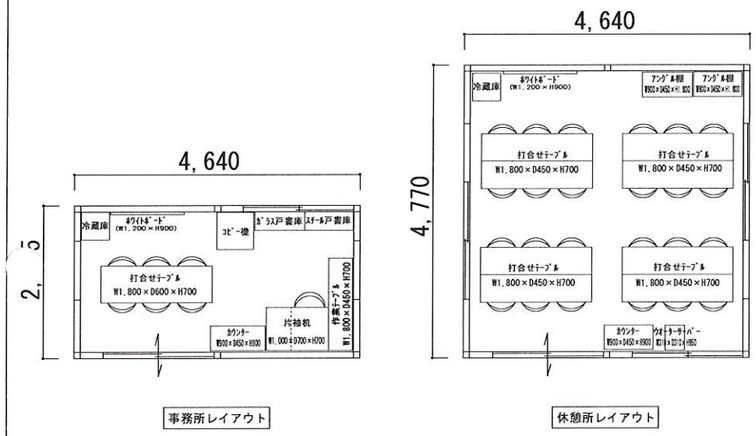

事務所レイアウト　　休憩所レイアウト

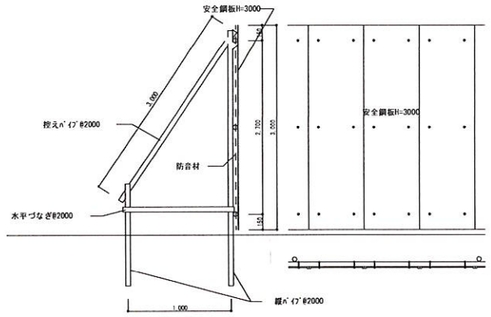

成形鋼板詳細S:1/30

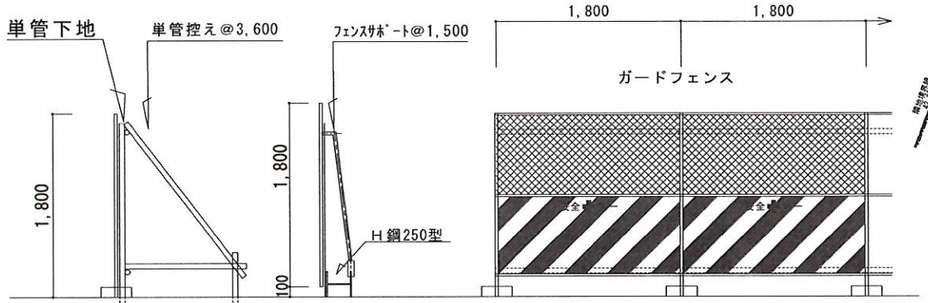

ｶﾞｰﾄﾞﾌｪﾝｽ詳細S:1/30

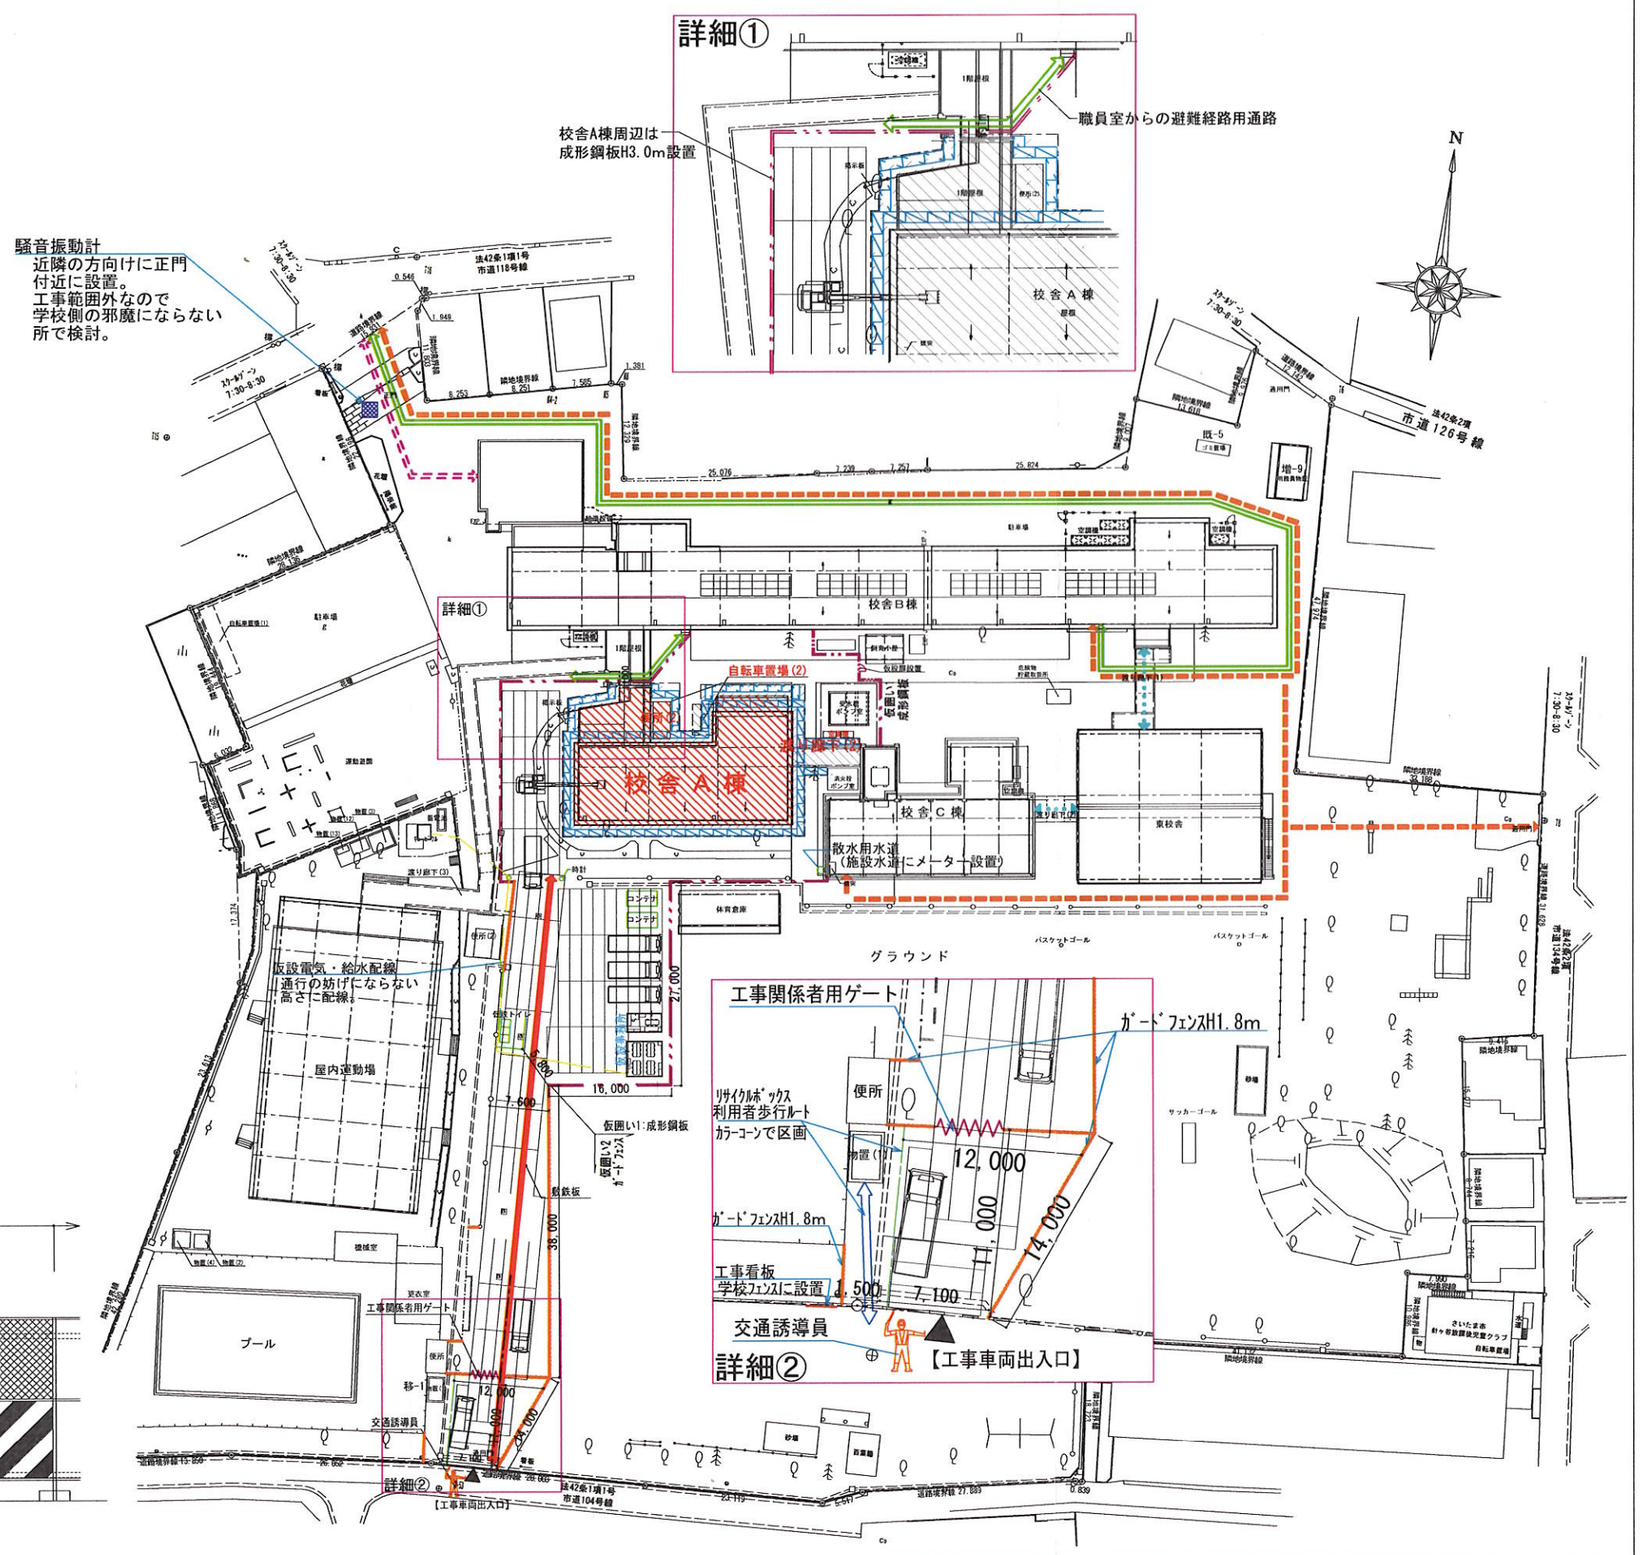

整理番号	摘要	吾妻工業株式会社 〒330-0842さいたま市大宮区櫛引町2-47-1 TEL 048-641-4151 FAX 048-642-3651	作図年月日	令和6年7月8日	承認	訂正	チェック	製図	工事名	図面番号
			変更年月日					桃木	さいたま市立針ヶ谷小学校（2棟）解体工事	００
									図面名 仮設計画図	縮尺 A1:S=1:400 A3:S=1:800