


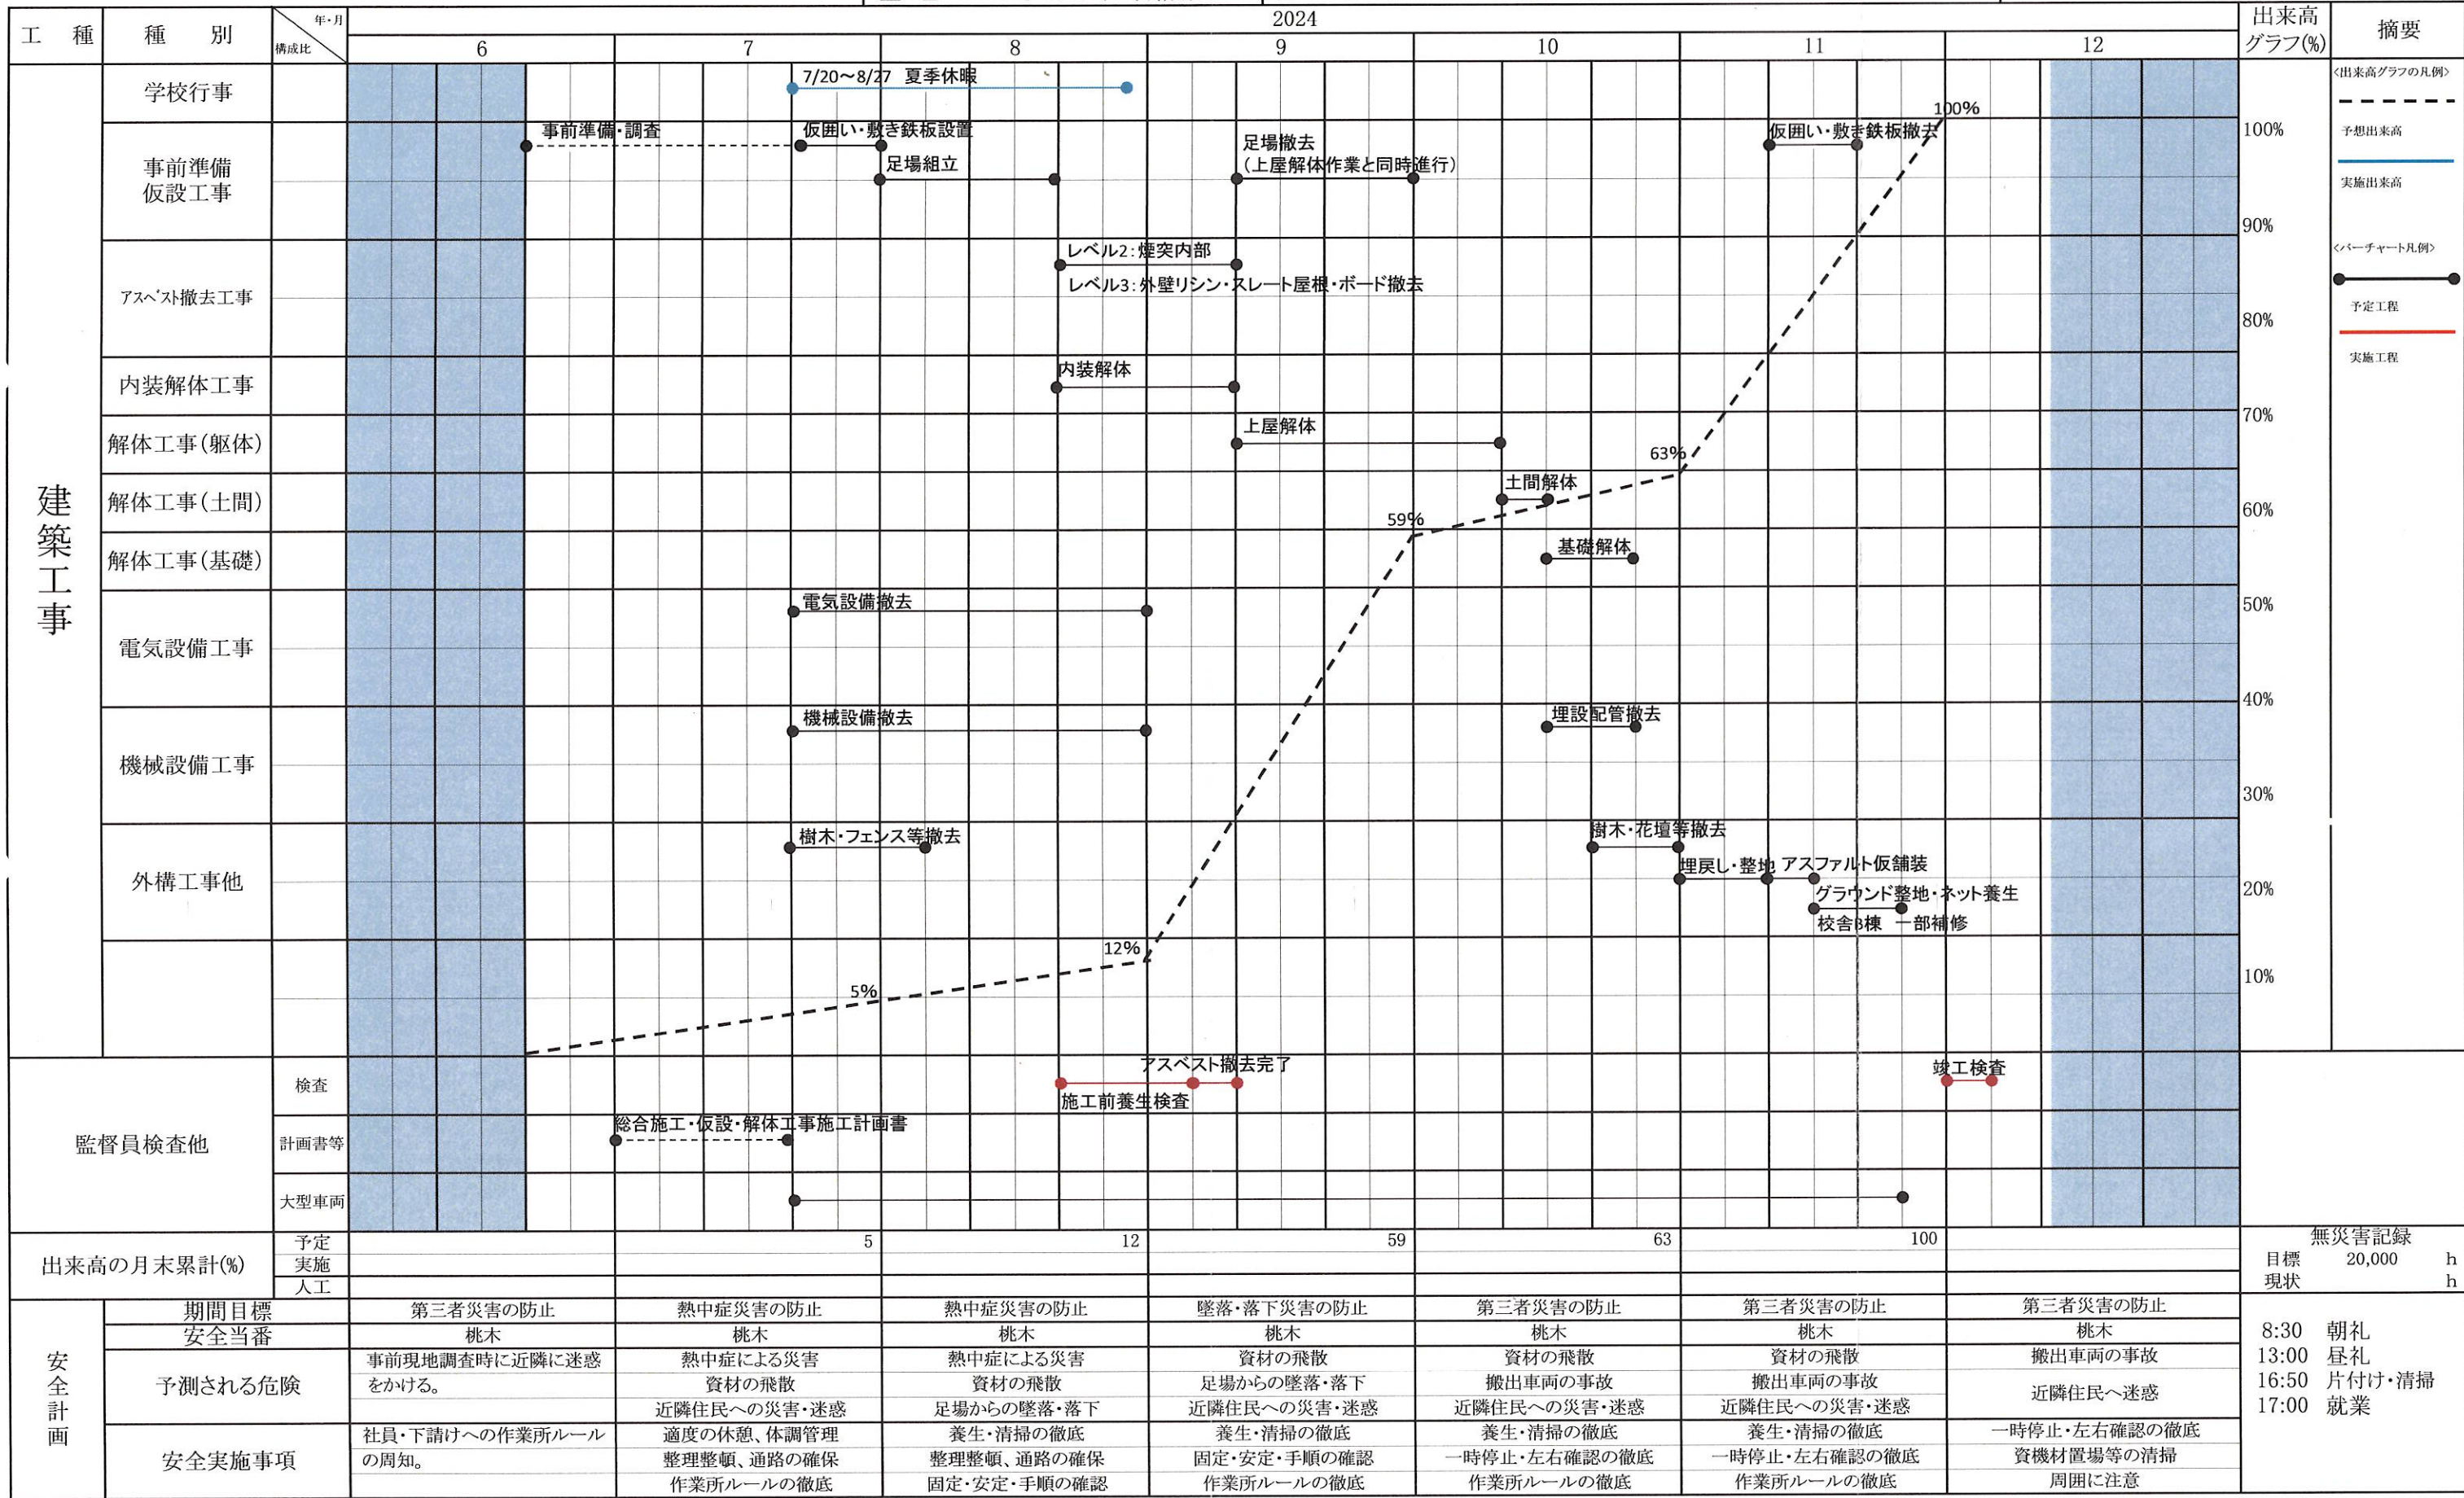
# 【工事進捗予定表】

【 令和6年7月8日 】

工事番号  
 工事名称 さいたま市立針ヶ谷小学校(2棟)解体工事  
 工事場所 さいたま市浦和区領家7丁目2番1号

発注者	さいたま市長 清水 勇人	工事概要	校舎A棟・付属施設(自転車置き場・便所・渡り投下)解体工事
設計	棚松下設計	契約	令和6年6月21日 主要用途: 小学校 敷地面積: 21.6 m <sup>2</sup>
監理	さいたま市 営繕課	着工	令和6年7月22日 種別棟数: 2棟 建築面積: 626.3 m <sup>2</sup>
		竣工	令和6年12月11日 構造: RC造 改修面積: 626.3 m <sup>2</sup>

 吾妻工業株式会社  
 現場代理人 桃木 英恵



無災害記録  
 目標 20,000 h  
 現状 h

8:30 朝礼  
 13:00 昼礼  
 16:50 片付け・清掃  
 17:00 就業